


1 Térreo
1 : 50



2 Vista 3D - Prédio Exterior



3 Frontal
1 : 100

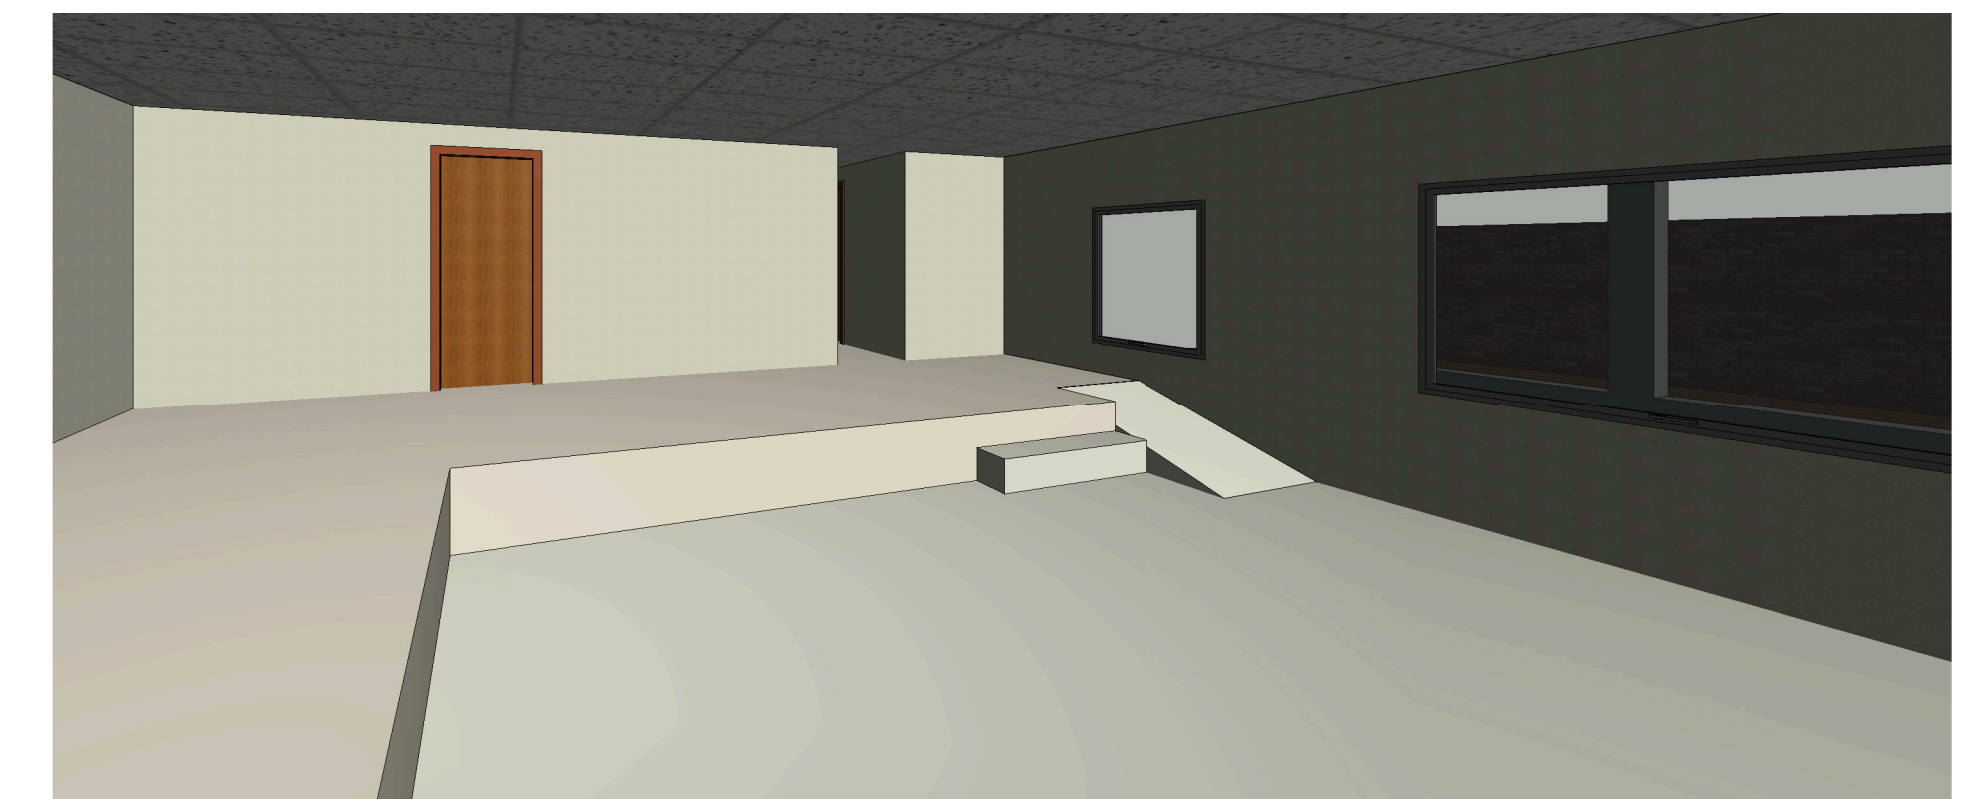

4 Vista 3D 1 - Plenário



5 Vista 3D 2 - Plenário

QUADRO DE ESQUADRIAS - JANELAS				
Marca de tipo	Contador	Largura	Altura	Altura do peitoril
J1	2	1,50	1,40	0,80
J2	2	2,00	1,40	
J3	3	1,20	1,40	
J4	2	0,40	0,50	1,80
J5	1	1,45	1,40	0,65

QUADRO DE ESQUADRIAS - PORTAS			
Marca de tipo	Contador	Largura	Altura
P1	1	2,00	2,10
P2	3	0,81	2,13
P3	2	0,92	2,13

TABELA DE AMBIENTES			
Número	Nome	Perímetro	Área
1	Controle Interno	13,80	12 m²
2	Secretaria	12,84	9 m²
3	WC Masc.	10,30	4 m²
4	WC Fem.	7,32	3 m²
5	Plenário - Vereadores	31,20	32 m²
6	Plenário - Público	21,40	28 m²
7	Copa	15,68	14 m²
8	Hall	7,08	2 m²

GANDRA
ENGENHARIA

PROJETO / PROPRIETÁRIO:
PROJETO ARQUITETÔNICO PARA REFORMA DA CÂMARA MUNICIPAL DE DAMIANÓPOLIS.
Avenida Goiás, S/N - Centro - Damianópolis/GO.

PROJETO / ENGENHEIRO:
RODANEY FERREIRA GANDRA NETO - CREA: 1020001216D-GO

CONTEÚDO:
Planta Baixa, cortes, vistas e 3D.

QUADRO DE ÁREAS:	
ÁREAS	M²
COBERTA:	145,00 m²
CONSTRUÇÃO TOTAL:	280,00 m²
CONSTRUÇÃO PAVTO. TÉRREO:	145,00 m²

DATA: 05 de dezembro de 2022

CÂMARA MUNICIPAL DE DAMIANÓPOLIS
PROPRIETÁRIO
CNPJ: 00.831.635/0001-30

ESCALA: INDICADA.

RODANEY FERREIRA GANDRA NETO
ENGENHEIRO CIVIL -
CREA: 1020001216D-GO

PRANCHA:

1/1

OS DIREITOS AUTORAIS DESTES PROJETOS PERTENCEM AOS ENGENHEIROS ACIMA CITADOS, É PROIBIDA A SUA REPRODUÇÃO, MODIFICAÇÃO E/OU ALTERAÇÃO. LEI. 5968 ART. 25